




Lichtplan Aalmarktzaal Leiden.

 JB P10 HC
Mode 1

 Robert Juliat PC
1000W

Tegen:
Trek 5
4x JB P9 HP
Mode 1

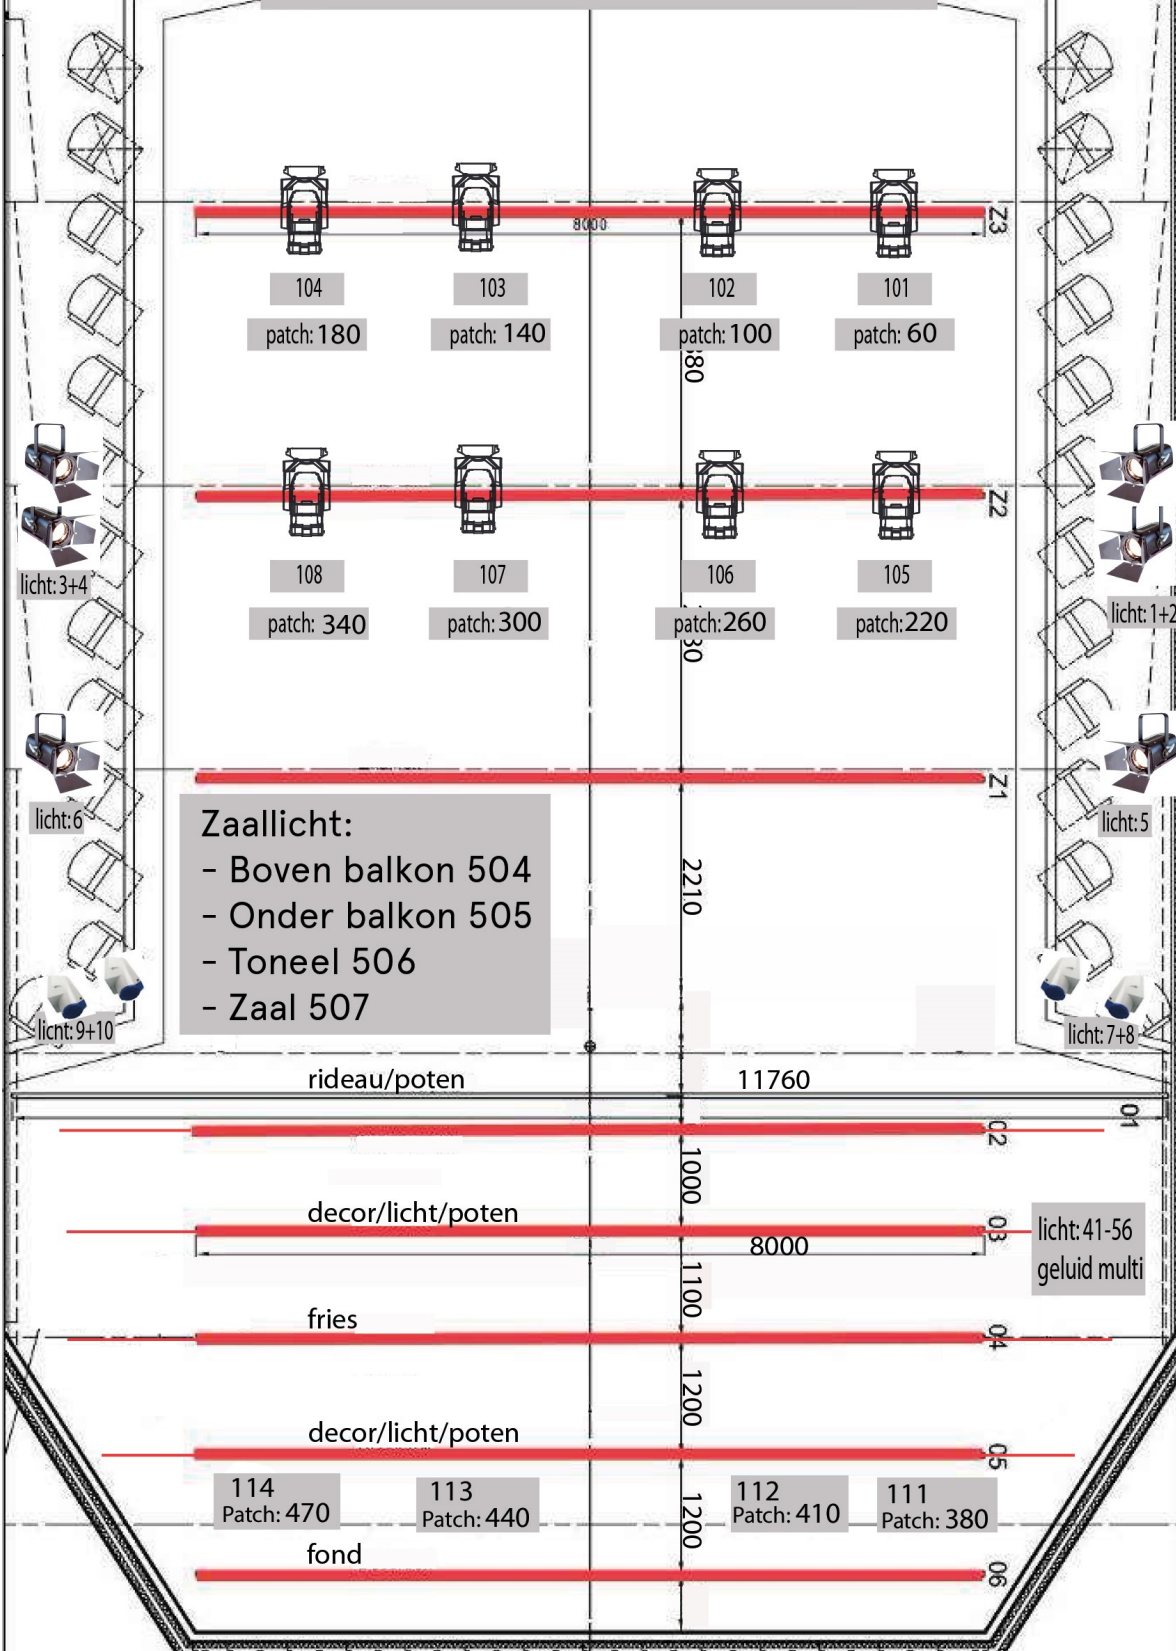

Zaallicht:
- Boven balkon 504
- Onder balkon 505
- Toneel 506
- Zaal 507