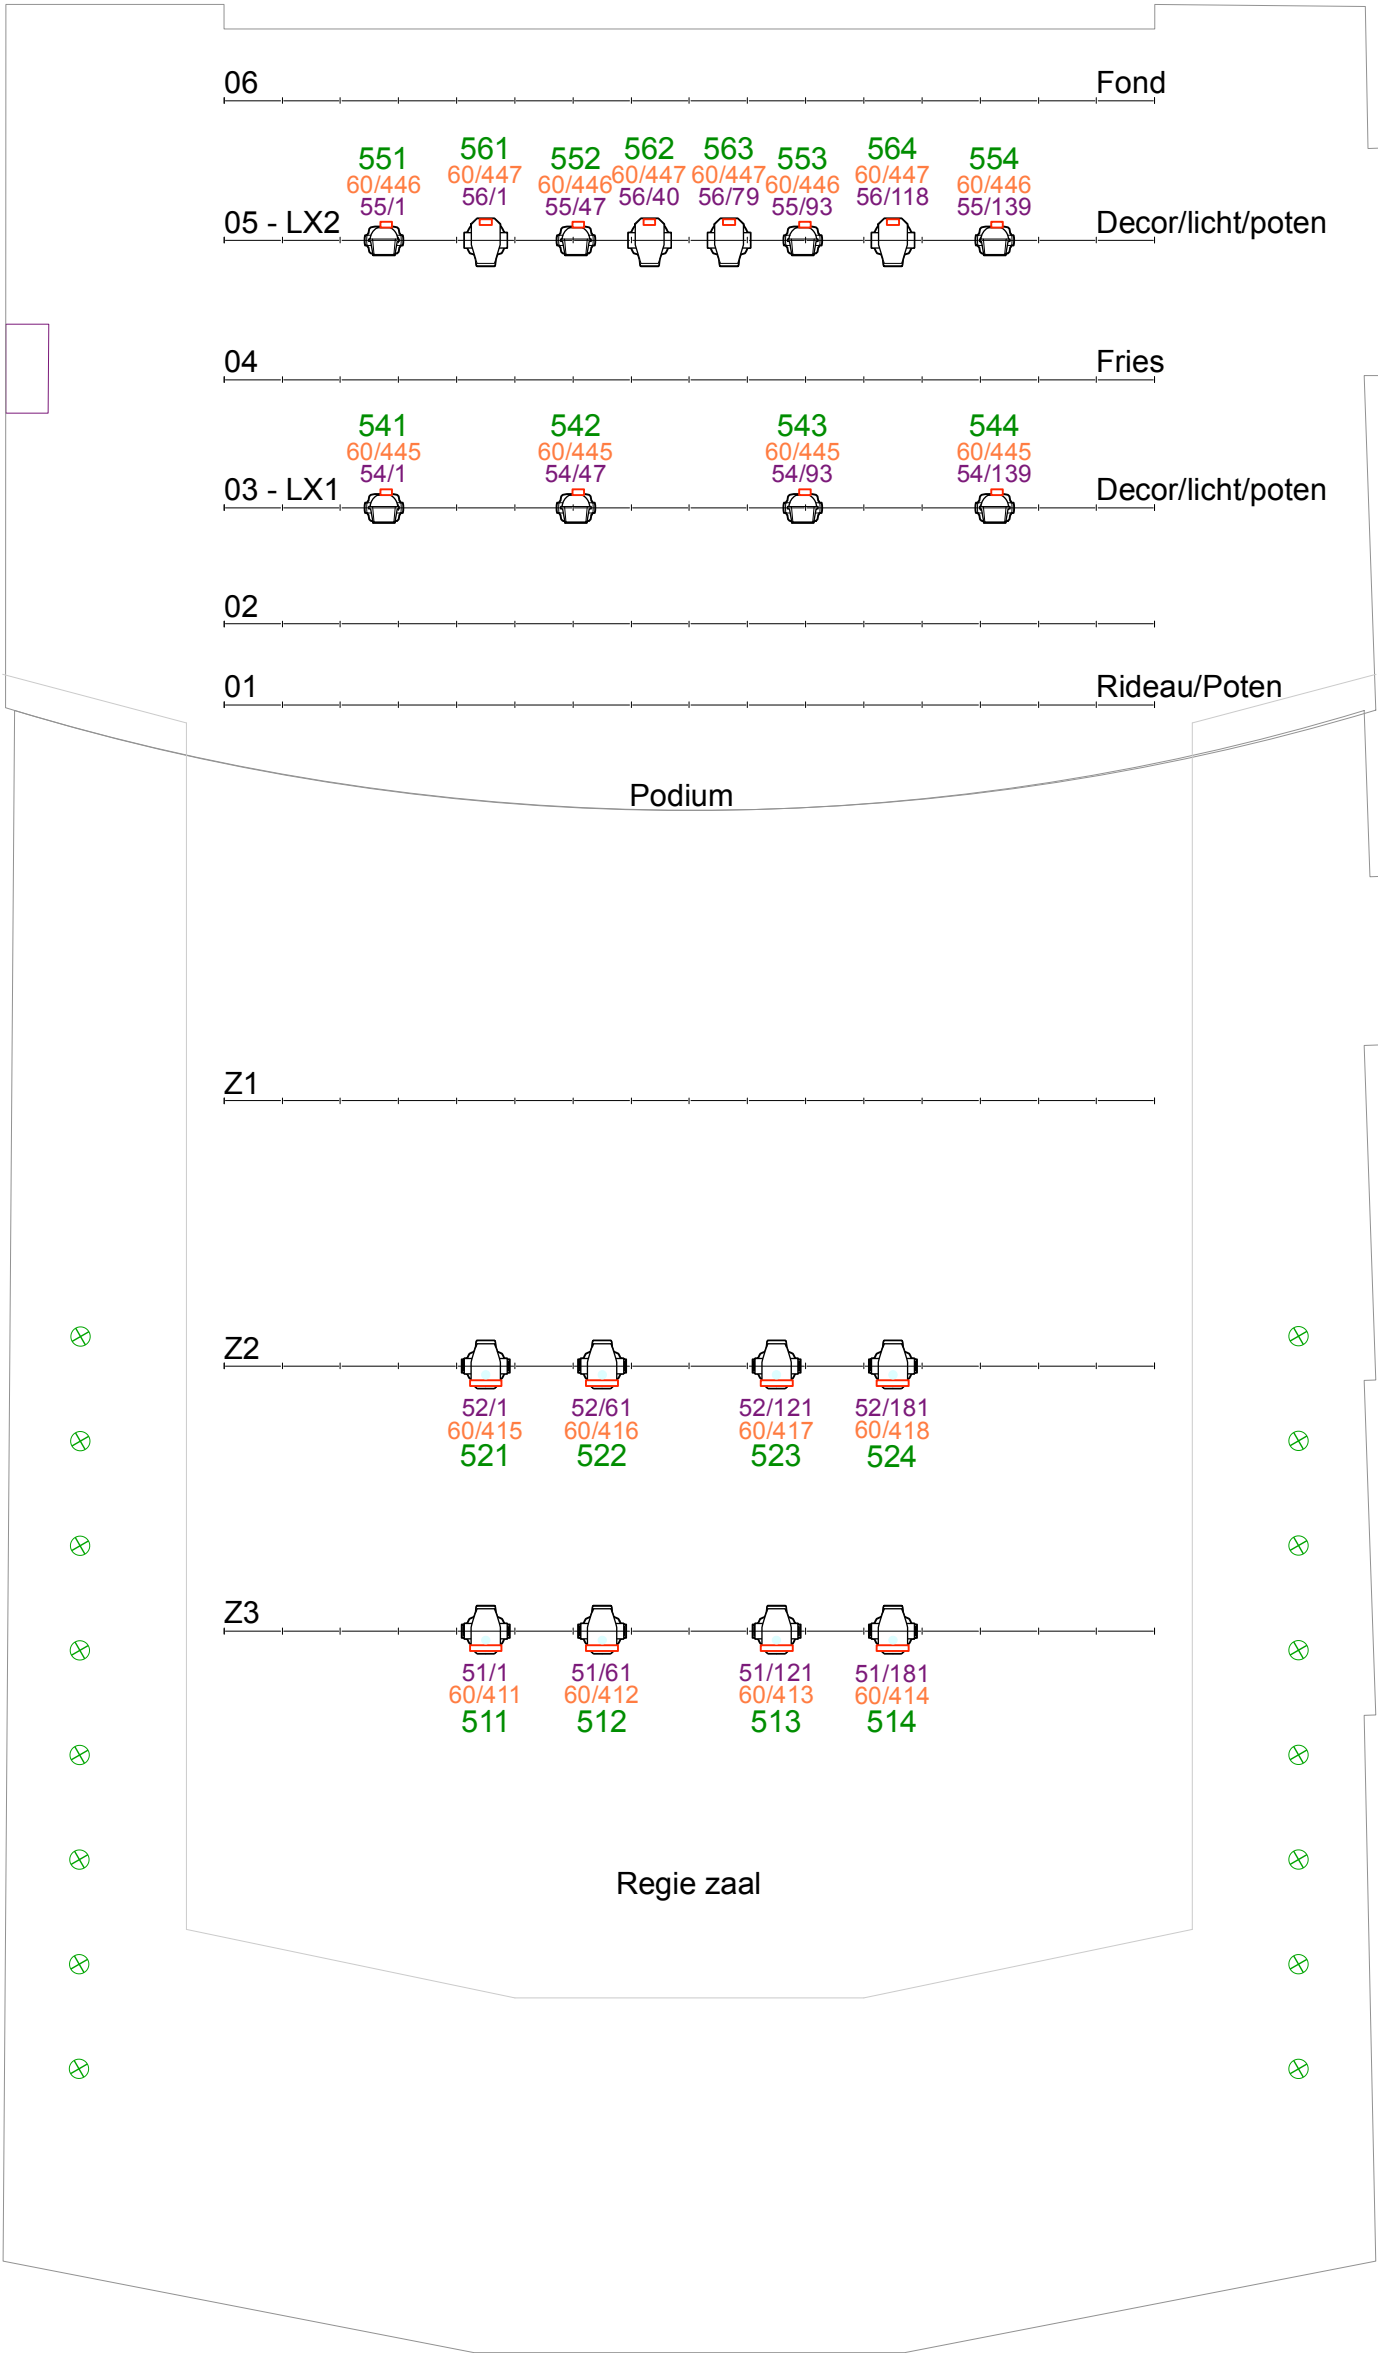


- sACN universes:**
- 02: Virtuele dimmers en zaallicht
 - 03, 04: Gastlijnen
 - 60: Dimmers en switches direct
 - 51, 52, 54, 55, 56: Vast licht
- IP adressen sACN:**
- Vrije IP-range: 010.101.101.005 - 010.101.250.250
 - Subnet 255.255.0.0
- Zaallichtinstellingen:**
- **Zaallicht:** 504 t/m 507 op U.02
 - **Hazer:** 512 op U.02
 - **Preset virtuele dimmer kleur 1:** 501 op U.02
 - **Preset virtuele dimmer kleur 2:** 502 op U.02
- Note:**
- **Hubs:** Armaturen maximaal 5x doorlussen met netwerkkabel

Podiumtechniek
Penningweg 29, 1507 DB Zaandam
tel: +31 85 40 15 92 9
www.podiumtechniek.nl

Project		
Stadsgehoorzaal Leiden		
Projectnummer		
Status		
VO		
Stadsgehoorzaal		
Breestraat 60 / Aalmarkt 7		
2311 CS Leiden		
Pagina Titel		
AMZ Theater		
Paginanummer		
2 van 6		
Schaal	Paginaformaat	
1:65	ISO A3	
Printdatum	Tekenaar	
11/09/2025	FL	
REVISIES		
Nummer	Datum	Naam
Bestandsnaam		
PT Leiden Stadsgehoorzaal.vwx		

Legenda vast licht

JB-lighting P10 HCRI Mode 2 (ch60)	JB-lighting P9 HP Mode 2 (ch39)	JB-lighting Sparx 9 Mode 2 (ch46)
Patch: vanaf U/DMX 51/1 en 52/1	Patch: vanaf U/DMX 56/1	Patch: vanaf U/DMX 54/1 en 55/1