

Armaturenlijst los licht

JB-lighting
P15 HCRI
12 stuks
Mode 2 (ch64)
Patch:
vanaf U/DMX
21/1 t/m 22/321

JB-lighting
Sparx 18
12 stuks
Mode 2 (ch148)
Patch:
vanaf U/DMX
27/1 t/m 30/297

JB-lighting
Sparx 9
16 stuks
Mode 2 (ch46)
Patch:
vanaf U/DMX
24/1 en 25/1

Chauvet Strike Array 2C
4 stuks
Mode 1 (ch25)
Patch:
U.33
vanaf DMX 1

CLF Lighting Juno
24 stuks
Mode 1 (ch10)
Patch:
U.31
vanaf DMX 1

JB-lighting
Sparx 9
15/65 Universe/Address for direct control
10/52 Universe/Address to switch power
152 Fixture ID & Virtual dimmer @ U.1

sACN universes:

- 01: Virtuele dimmers en zaallicht
- 02, 03, 04: Gastlijnen
- 10: Dimmers en switches direct
- 11, 12, 13, 14, 15, 16: Vast licht

IP adressen sACN:

- Vrije IP-range:
010.101.101.005 - 010.101.250.250
- Subnet
255.255.0.0

Zaallichtinstellingen:

- **Zaallicht:** 11 en 12 op U.01
- **Hazer:** 511 op U.01
- **Preset virtuele dimmer kleur 1:**
501 op U.01
- **Preset virtuele dimmer kleur 2:**
502 op U.01

Note:

- **Hubs:** Armaturen maximaal 5x doorlussen met netwerkkabel



Penningweg 29, 1507 DB Zaandam
tel: +31 85 40 15 92 9
www.podiumtechniek.nl

Project
Stadsgehoorzaal Leiden

Projectnummer

Status
VO

Stadsgehoorzaal
Breedstraat 60 / Aalmarkt 7
2311 CS Leiden

Pagina Titel
SGZ Theater Bruggen

Paginanummer
5 van **6**

Schaal
1:75

Paginaformaat
ISO A3


Printdatum
11/09/2025

Tekenaar
FL

REVISIES

Nummer	Datum	Naam

Bestandsnaam
PT Leiden Stadsgehoorzaal.vwx

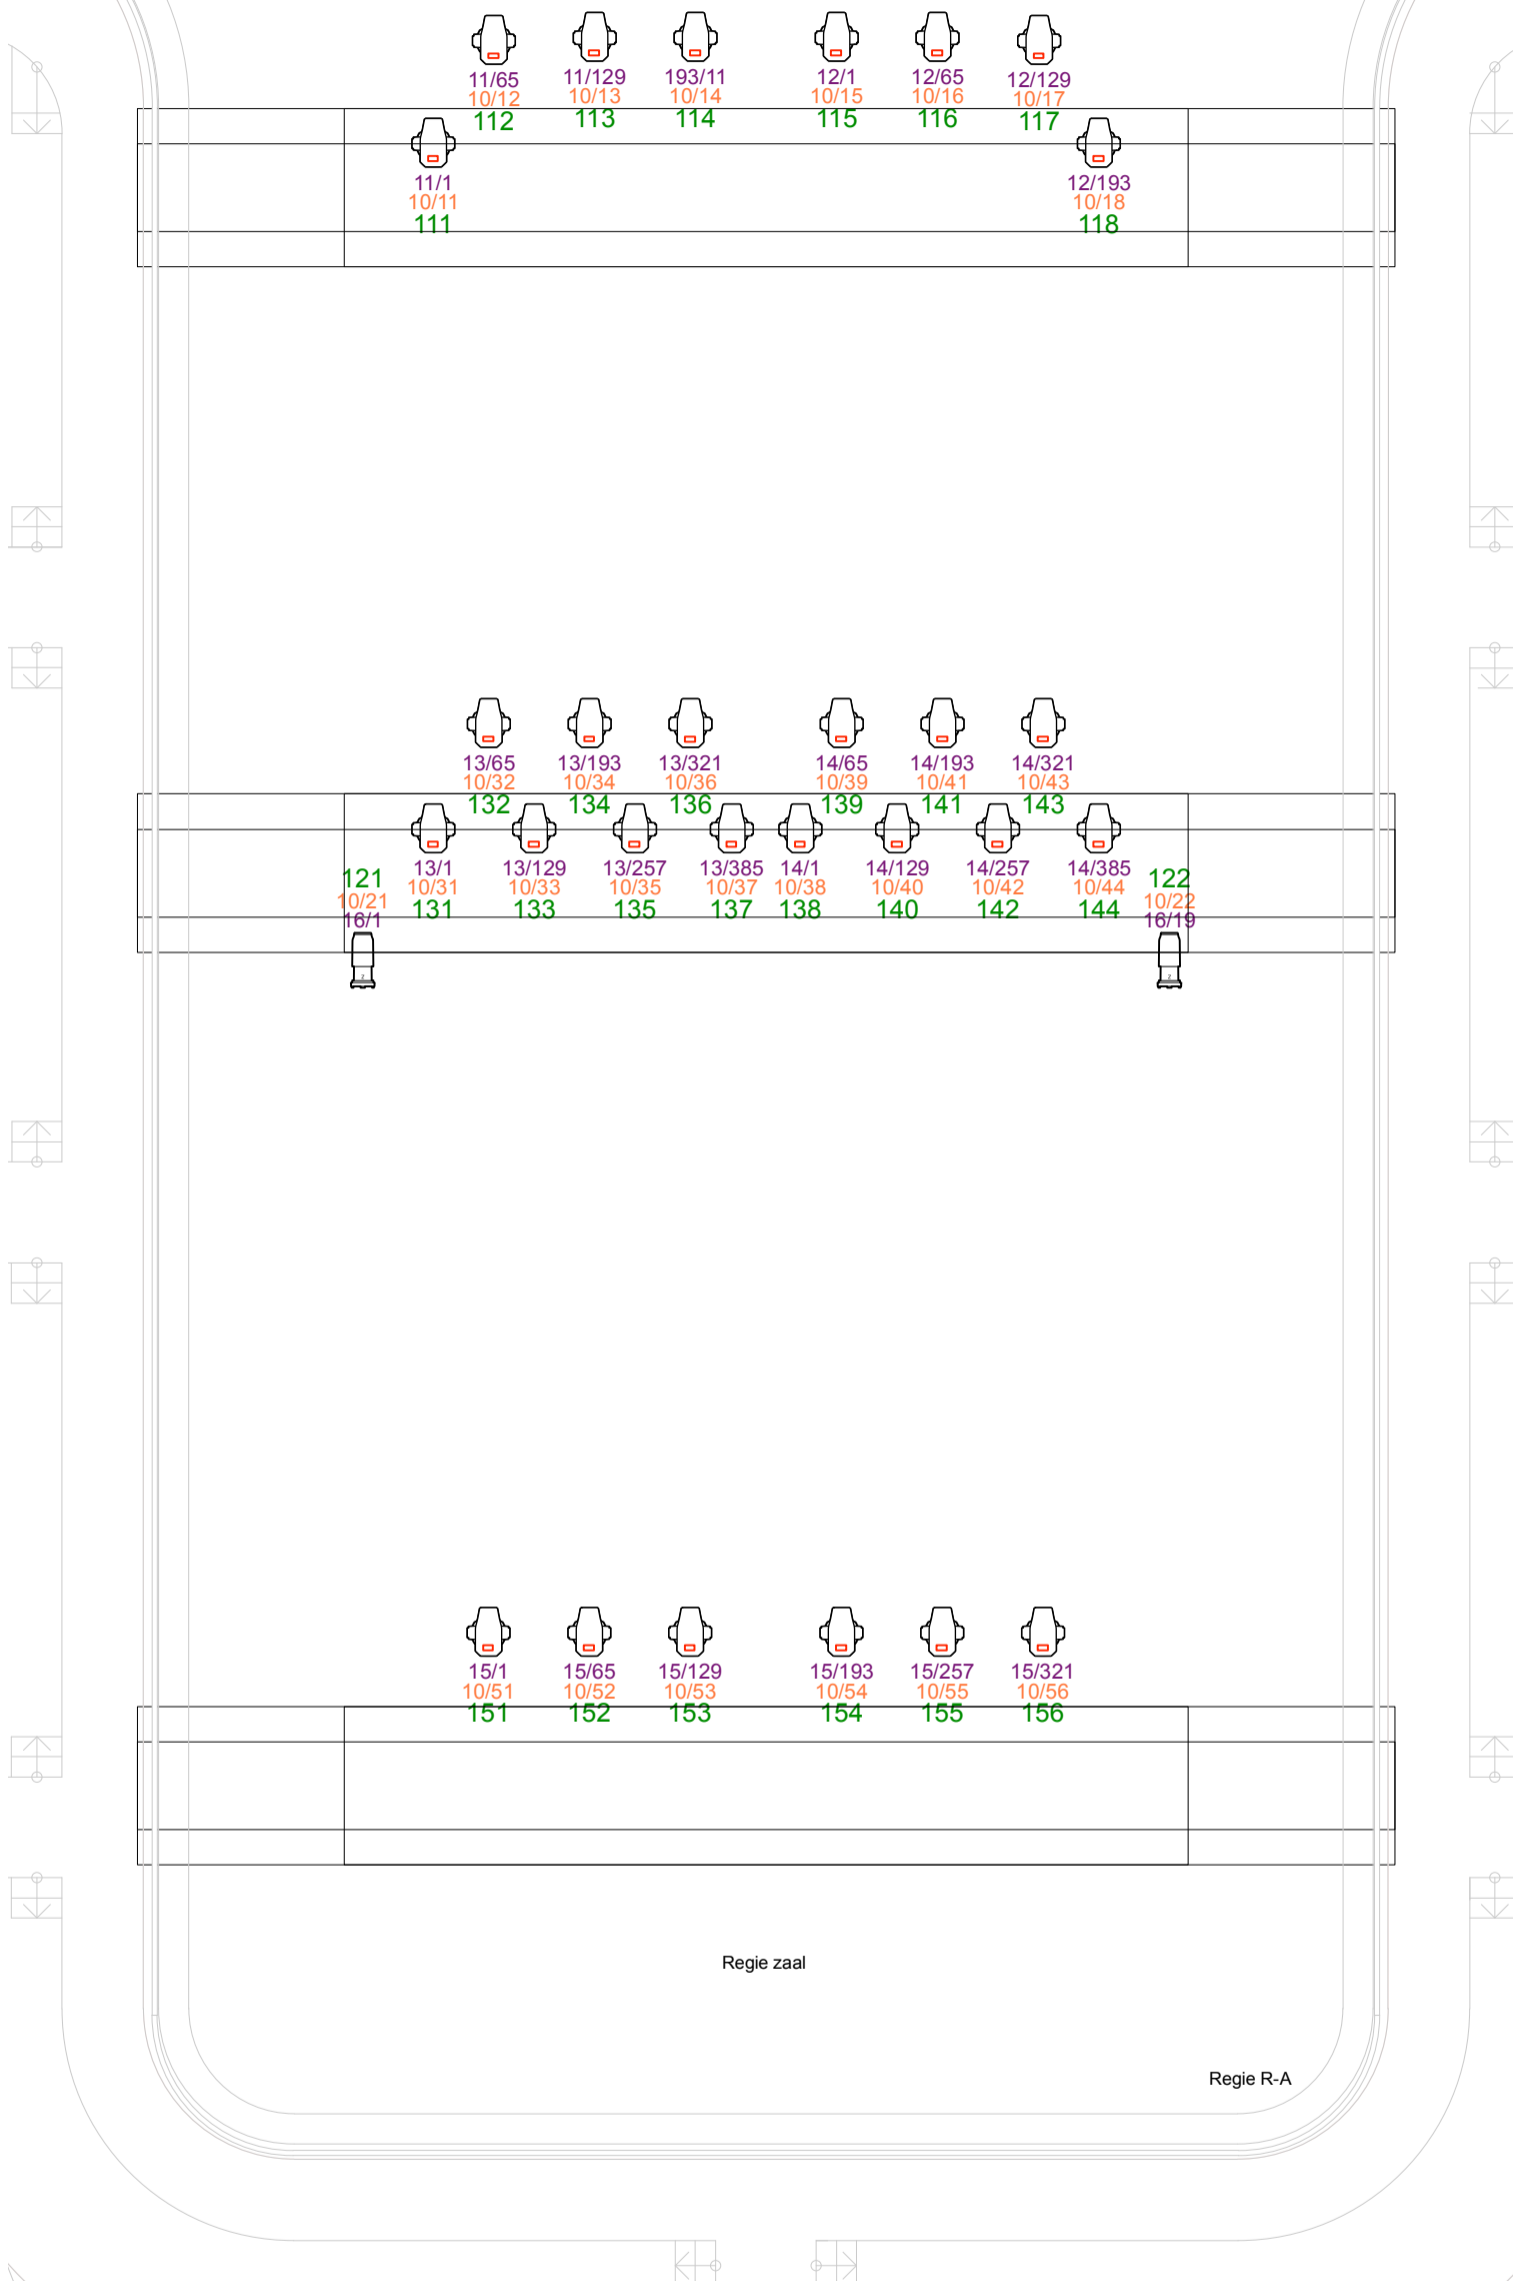


Legenda vast licht



JB-lighting
P15 HCRI
Mode 2 (ch64)

Patch:
vanaf U/DMX
13/1 t/m 15/321

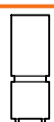

Robert Juliat
Retrofit Romeo-700
Mode 2 (ch18)

Patch:
vanaf U/DMX
16/1