

Armaturenlijst los licht

JB-lighting
P15 HCRI
12 stuks
Mode 2 (ch64)
Patch virtuele dimmer:
U.01vanaf DMX 211

JB-lighting
Sparx 18
12 stuks
Mode 2 (ch148)
Patch virtuele dimmer:
U.01vanaf DMX 271

JB-lighting
Sparx 9
16 stuks
Mode 2 (ch46)
Patch virtuele dimmer:
U.01vanaf DMX 241

Chauvet Strike Array 2C
4 stuks
Mode 1 (ch25)
Patch virtuele dimmer:
U.01vanaf DMX 321

CLF Lighting Juno
24 stuks
Mode 1 (ch10)
Patch virtuele dimmer:
U.01 vanaf DMX 291


2/121 — Virtuele dimmer @ U.01

- sACN universes:**
- 01: Virtuele dimmers en zaallicht
 - 02, 03, 04: Gastlijnen
 - 10: Dimmers en switches direct
 - 11, 12, 13, 14, 15, 16: Vast licht

- IP adressen sACN:**
- Vrije IP-range:
010.101.101.005 - 010.101.250.250
 - Subnet
255.255.0.0

- Zaallichtinstellingen:**
- **Zaallicht:** 11 en 12 op U.01
 - **Hazer:** 511 op U.01
 - **Preset virtuele dimmer kleur 1:**
501 op U.01
 - **Preset virtuele dimmer kleur 2:**
502 op U.01

- Note:**
- **Hubs: Armaturen maximaal 5x**
doorlussen met netwerkkabel

**Podiumtechniek**

Penningweg 29, 1507 DB Zaandam
tel: +31 85 40 15 92 9
www.podiumtechniek.nl

Project
Stadsgehoorzaal Leiden

Projectnummer

Status
VO

Stadsgehoorzaal
Breestraat 60 / Aalmarkt 7
2311 CS Leiden

Pagina Titel
SGZ Gezelschap Bruggen

Paginanummer
6 van **6**

Schaal
1:75

Paginaformaat
ISO A3


Printdatum
11/09/2025

Tekenaar
FL

REVISIES

Nummer Datum Naam

Bestandsnaam
PT Leiden Stadsgehoorzaal.vwx

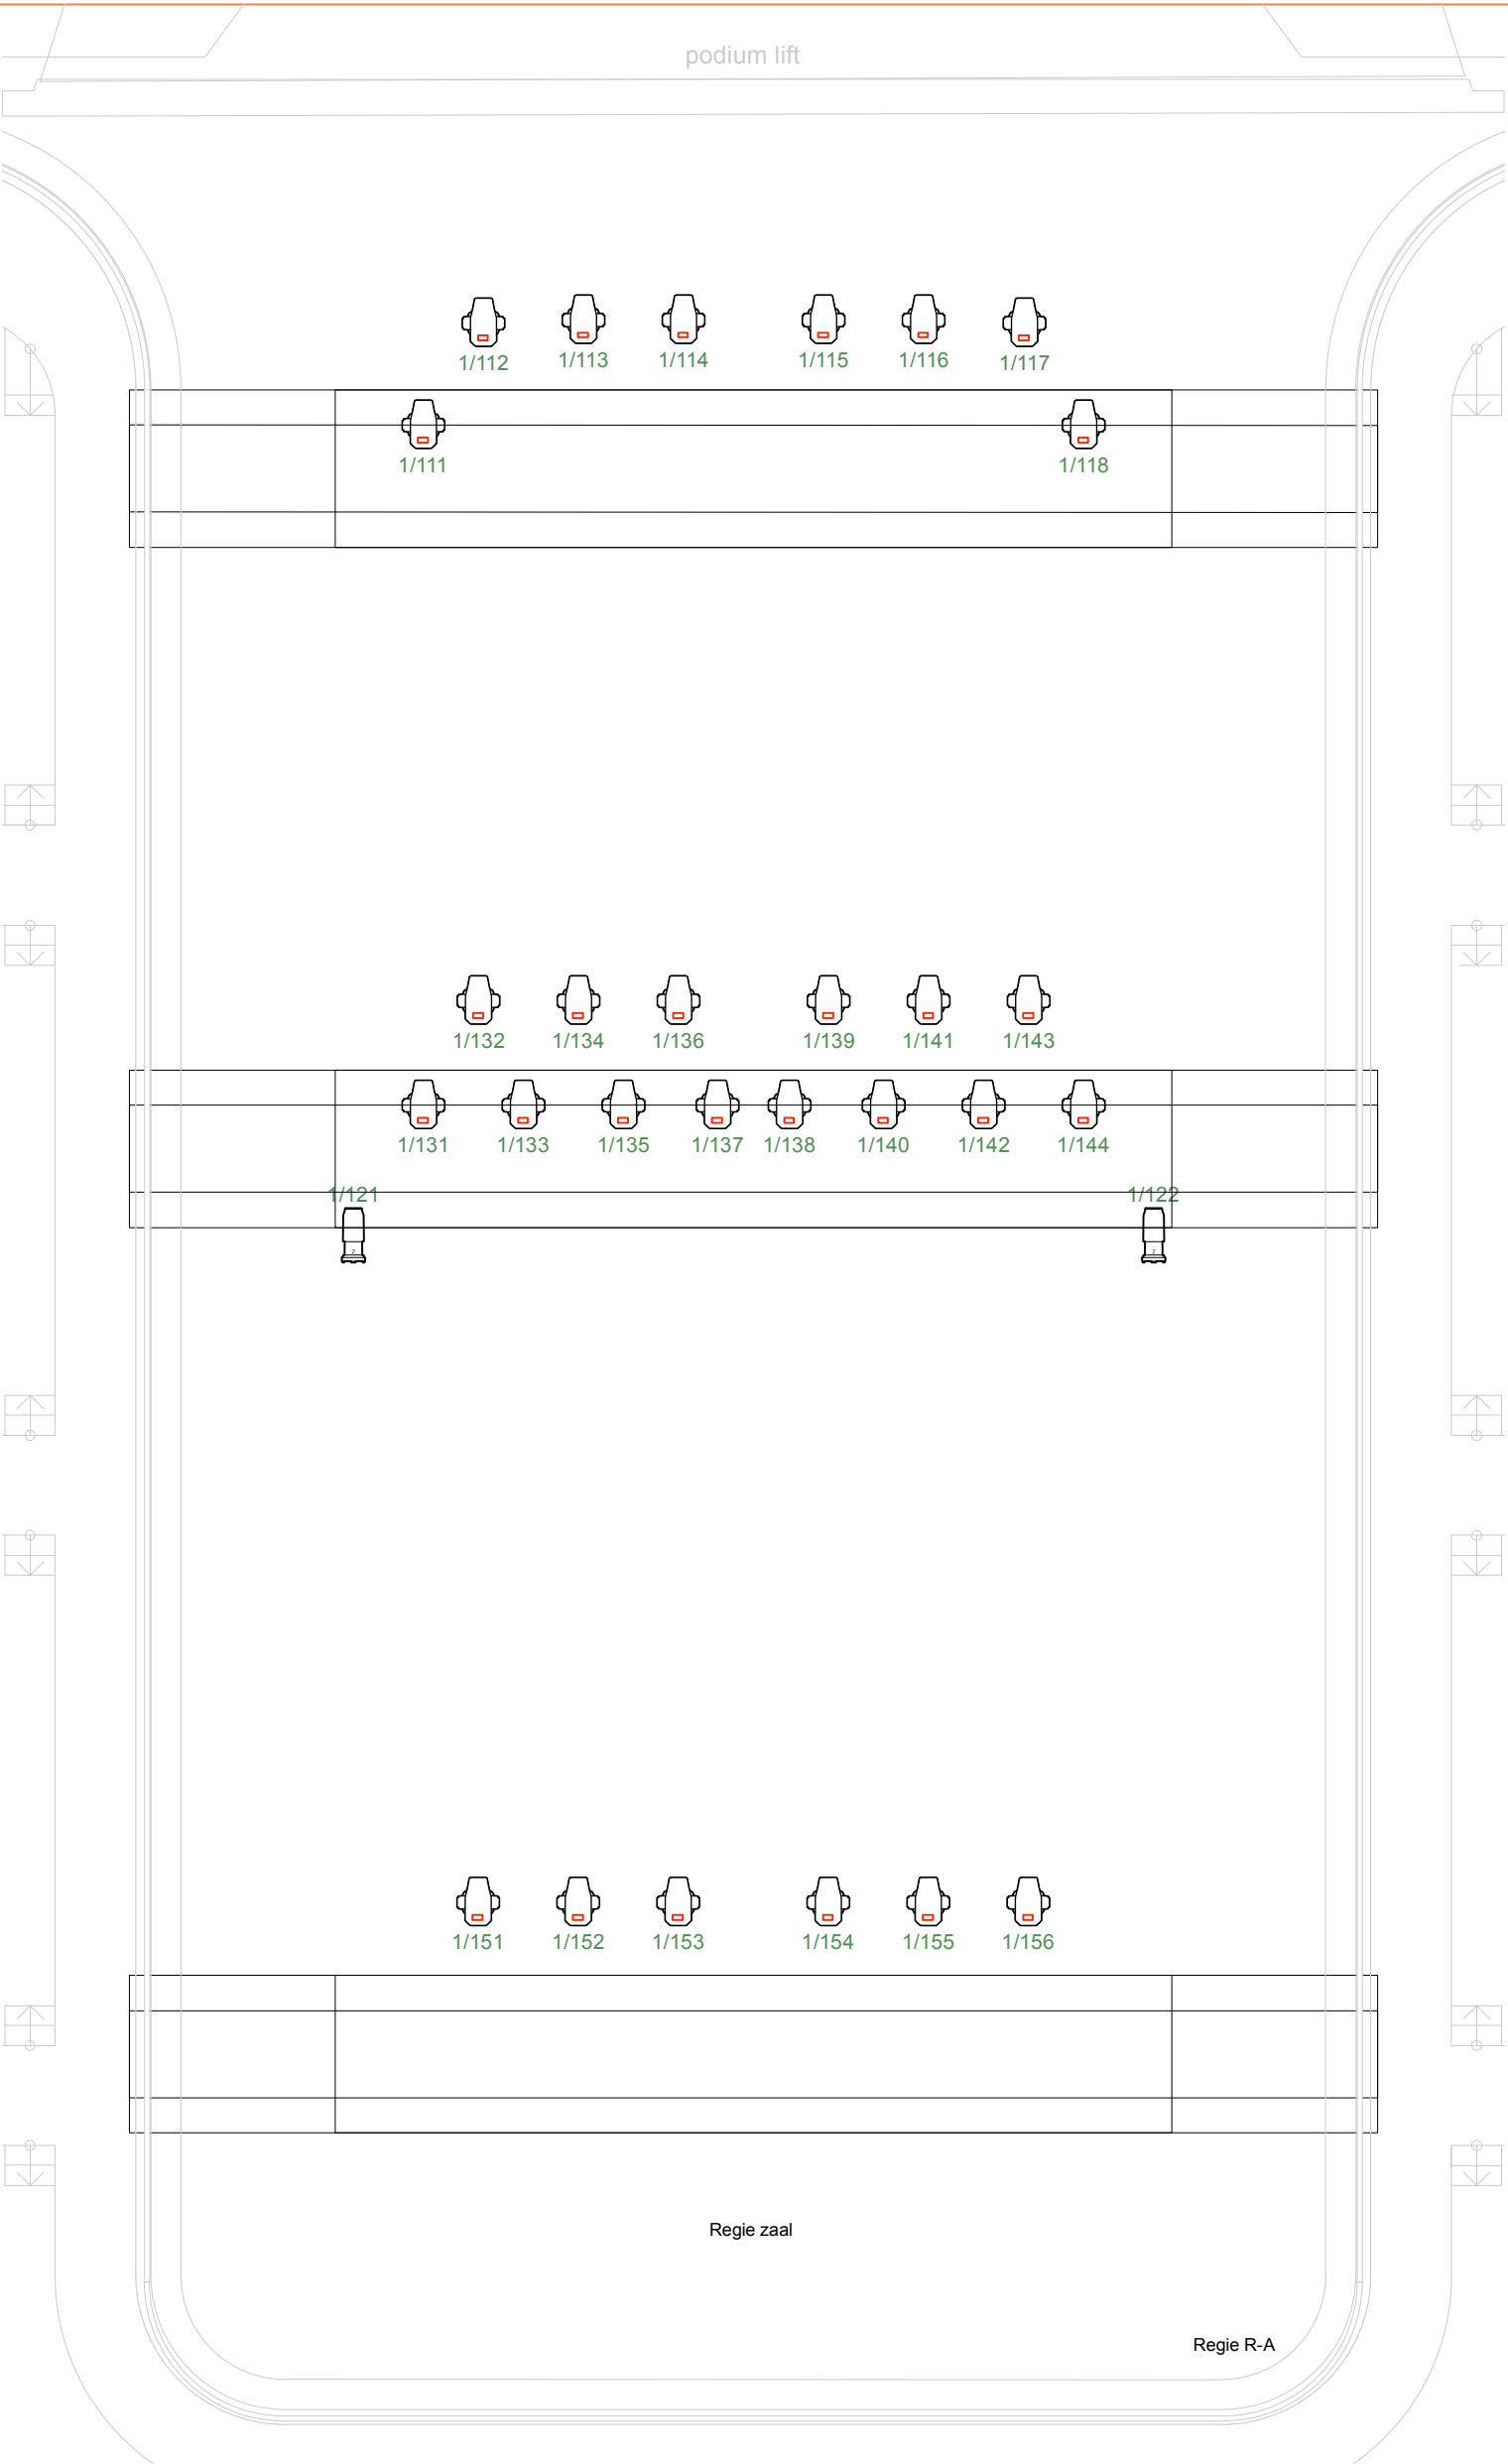


Legenda vast licht



JB-lighting
P15 HCRI
Mode 2 (ch64)

Patch:
vanaf virtuele
dimmer 111 @ U.01

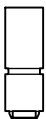

Robert Juliat
Retrofit Romeo-700
Mode 2 (ch18)

Patch:
virtuele dimmer
121/122 @ U.01