


1. Hijslasten zaalbruggen Stadsgehoorzaal Grote zaal

- Wanneer er in de zaaltrek 500 kg hangt
GEEN hijsmogelijkheid onder de eerste brug.
- Wanneer zaaltrek leeg is, MAX 4X 150kg aan de eerste brug.
- Voor de overige 2 bruggen geldt:
MAX 250kg per hijspunt (5x) tot een maximum van 1000kg totaalgewicht, incl takels/kabels/trussen)
- Alles moet aan gecertificeerd materiaal worden gehesen. Wij hebben hier niets voor in huis.
- Alleen statische lasten.
- Wanneer er aan meer dan 2 punten wordt gehesen (lees 3+ takels) dan moet dit aan motortakels aangezien je met kettingtakels nooit een gelijk verdeelde last krijgt.
- i.v.m. beperkt maximum aan statische lasten mogen er geen personen gehesen worden.
- Uiterlijk 5 werkdagen voor aanvang van de bouw moet het hijsplan worden aangeleverd aan het theater.

2. Hijslasten Boven Toneel Stadsgehoorzaal Grote zaal

- Zie trekkenlijst:
- Er mogen geen personen boven het toneel gehesen worden (sil1 installatie)
- Trekken kunnen niet vastgezet worden aan zijbruggen of aan de vloer.
- Er kunnen geen trekkenwand changementen geprogrammeerd worden.
- Voor extra hijspunten boven toneel svp contact opnemen met afdeling techniek.

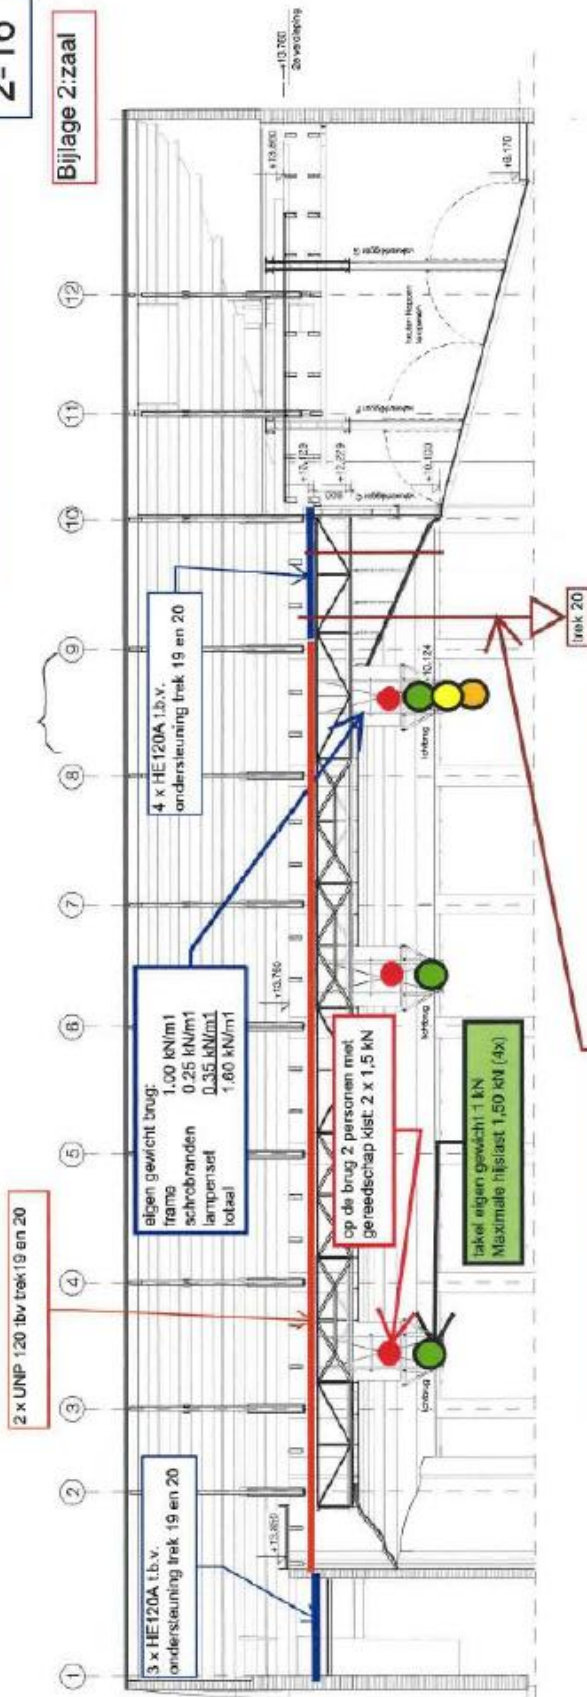

eigen gewicht trekken 5 kN / trek

Indien trek 20 volbelast (5 kN per trek), dan in voorste brug tussen as 8 en 9 maximaal 2 personen; geen hijslast in de brug

Indien trek 20 50% belast (2.5 kN per trek), dan in voorste brug tussen as 8 en 9 maximaal 2 personen en 4 x 1.5 kN hijslast in de brug

Indien trek 20 onbelast, dan in voorste brug tussen as 8 en 9 maximaal 4 x 3 kN hijslast

maten in het werk controleren

Stadsgehoorzaal
Brechtstraat 50 / Aalmarkt 7 Leiden

project: 201112 schaal: 1:100 datum: 14-09-2012

dak/plafond const. grote zaal + podium
doorgronde B

BST-14

Bureau: d'ag van der Velden 200-01 - Eigenaars: 200-18 - Realisatie: d'ag - 01-311 03 26