


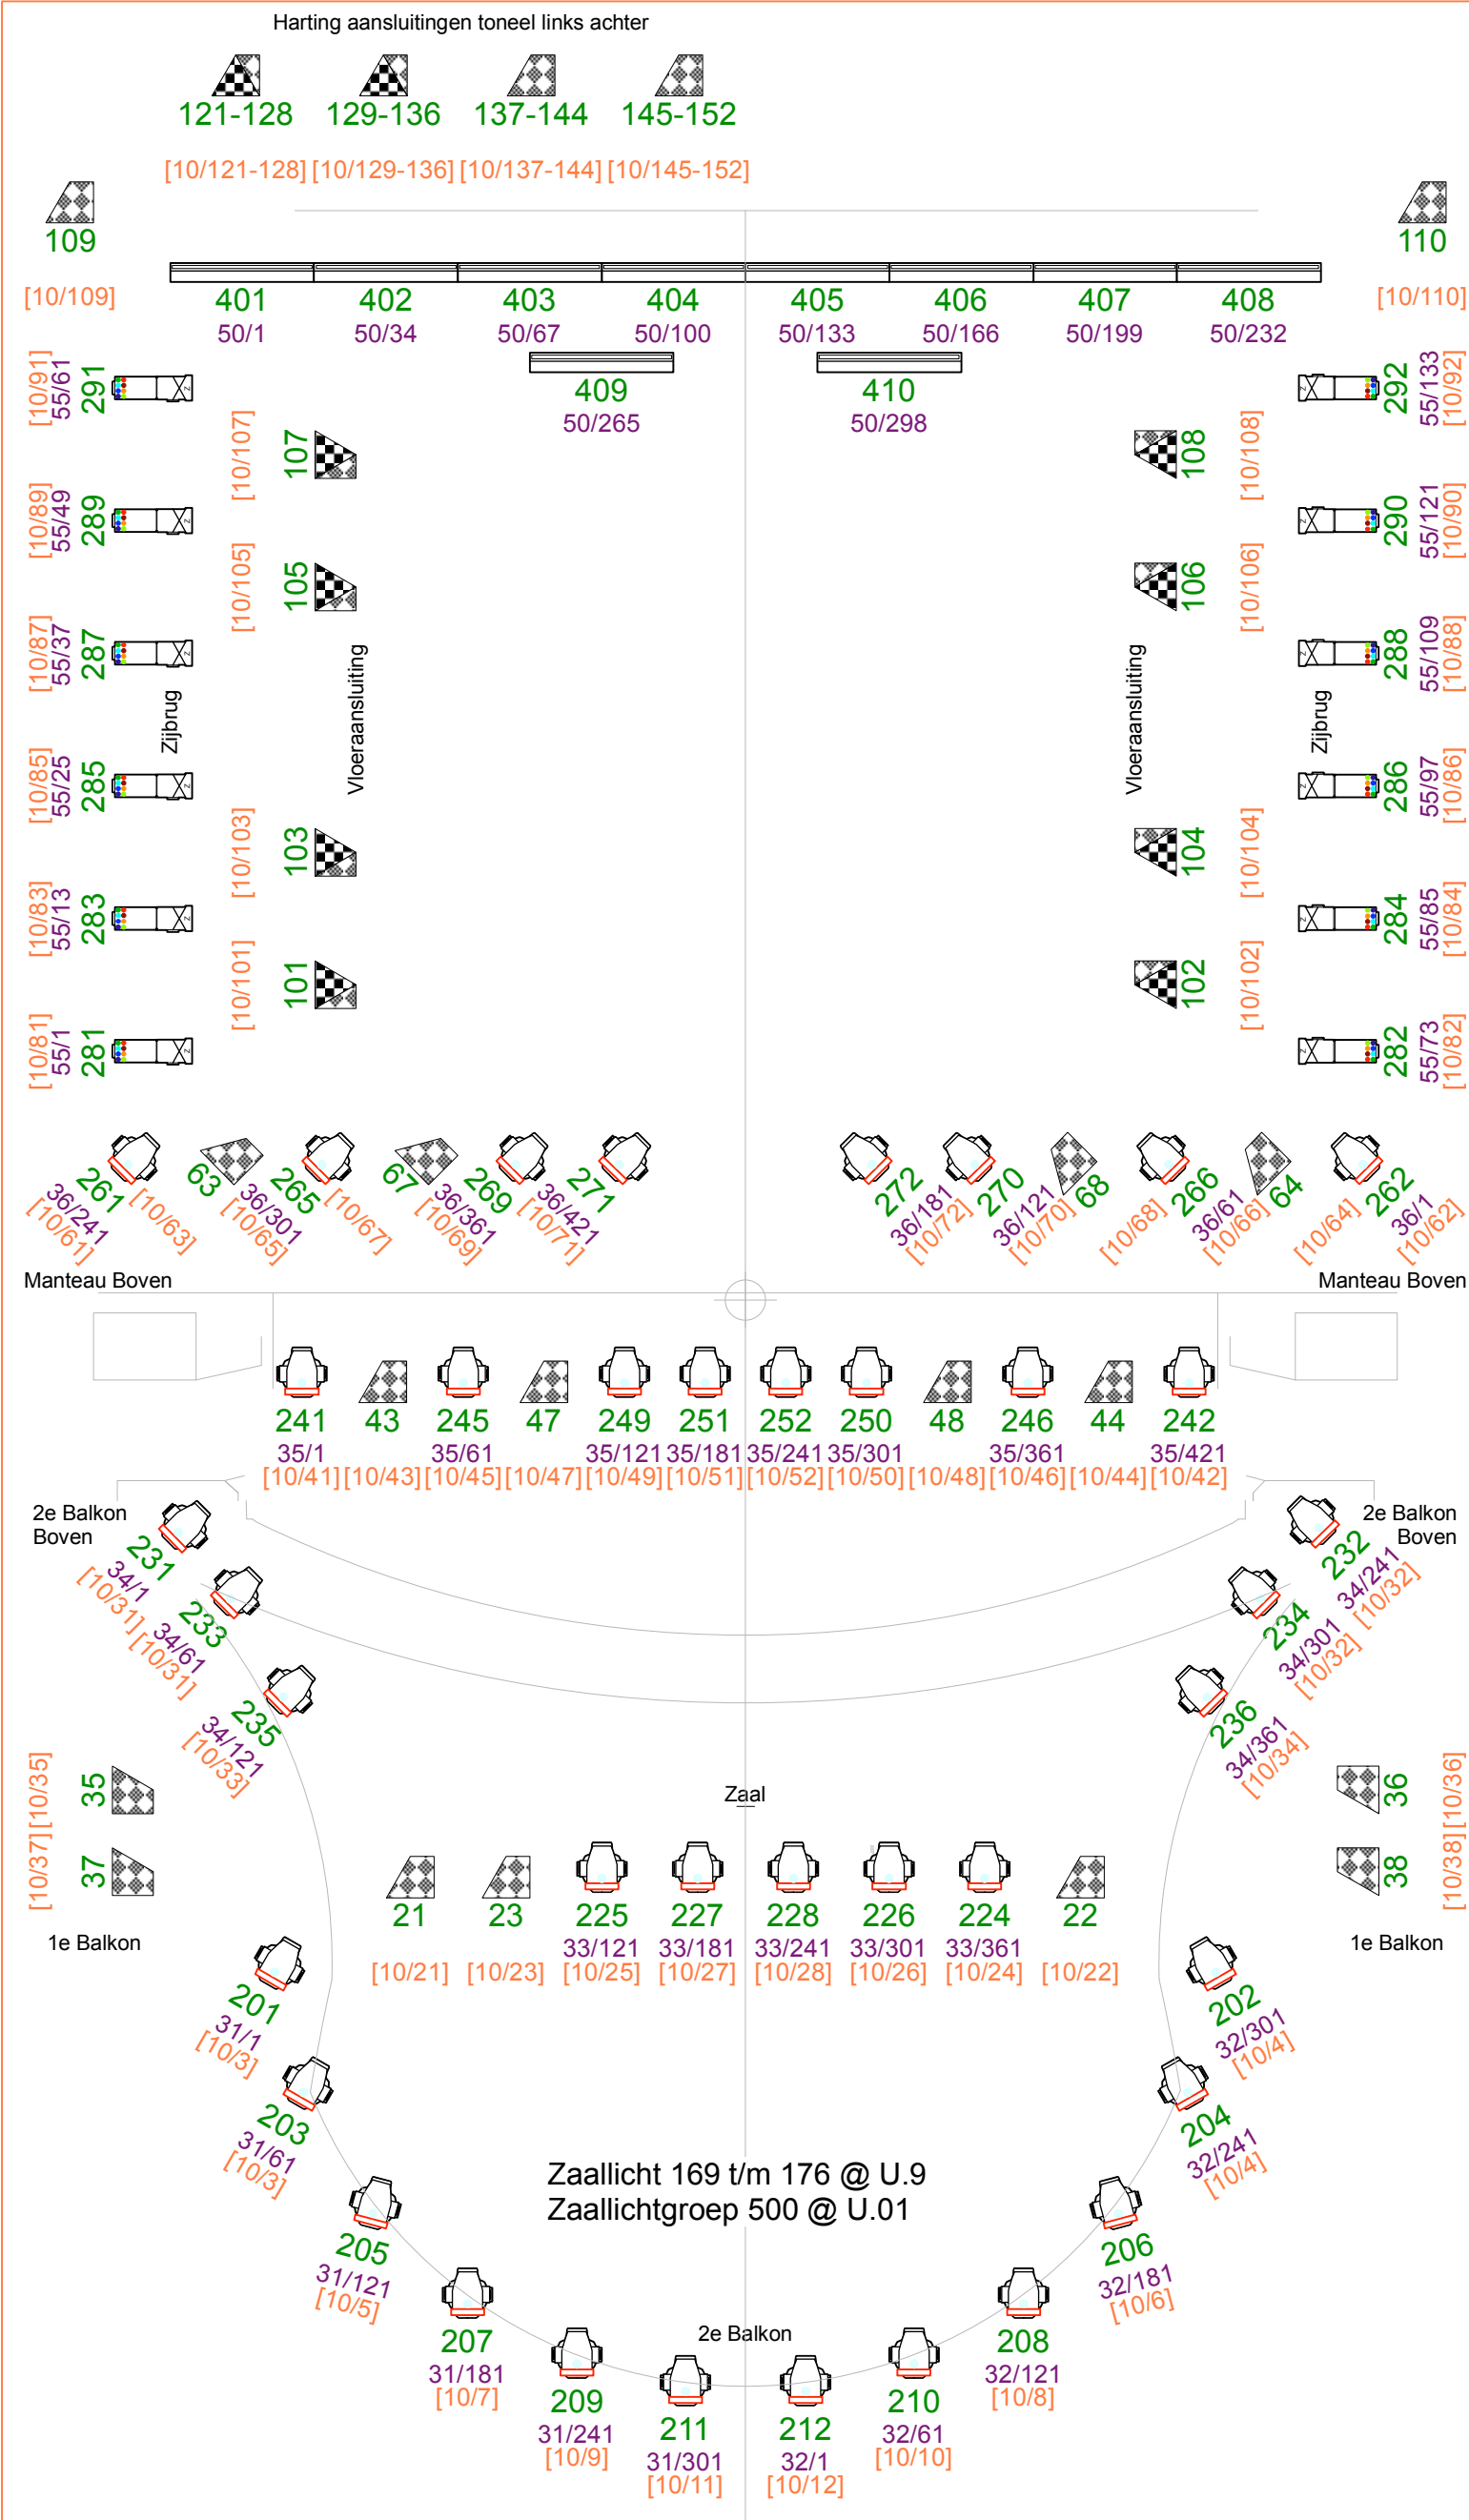

Los licht			
 JB Lighting P10 HC 14 stuks Mode: 2 (60ch) Patch: vanaf U/DMX 41/1 t/m 42/301	 JB Lighting Sparx 9 16 stuks Mode: 2 (46ch) Patch: vanaf U/DMX 74/1 t/m 75/185	 JB Lighting Sparx 12A 12 stuks Mode: 2 (49ch) Patch: vanaf U/DMX 71/1 t/m 72/99	 Asterax AX9 8 stuks Mode: 16 (21ch) Patch: vanaf U/DMX 57/1 t/m 57/316

Vast licht

**JB Lighting P10 Profile HC**
39 stuks
Mode: 2 (60ch)
Patch: U/DMX 31/1 t/m 36/421

**Chauvet Ovation CYC 3 FC**
10 stuks
Mode: 33ch (33ch)
Patch: U/DMX 50/1 t/m 50/298

**ETC Source 4 LED Series 3 Lustr X8 Zoom 25-50°**
12 stuks
Mode: 2(X8) (12ch)
Patch: U/DMX 55/1 t/m 55/133

**Vrije dim/switch**
10 stuks
Mode: (1ch)

**Vrije switch**
19 stuks
Mode: (1ch)

**227** Fixture ID & Virtual dimmer @ U.1
33/181 Universe/Address for direct control
[10/27] Universe/Address to switch power

sACN universes:

- 01: Virtuele dimmers en zaallicht
- 02, 03, 04: Gastlijnen
- 10: Dimmers en switches direct
- 31, 32, 33, 34, 35, 36, 55 : Vast licht
- 50, 51: horizonbatterij
- 41, 42, 57, 71, 72, 74, 75 : Los licht

IP adressen sACN:

- Vrije IP-range (bezoeker adres): 010.040.101.005 - 010.040.250.250
- Subnet 255.255.0.0

Zaallichtinstellingen:

- **Zaallicht:** 169 t/m 176 @ U.9
- **Zaallichtgroep:** 500 @ U.01

- Hazer: 511 @ U.9

Horizon presets virtuele dimmer:

- **Kleur 1:** 501 op Universe 01
- **Kleur 2:** 502 op Universe 01
- **Kleur 3:** 503 op Universe 01
- **Kleur 4:** 504 op Universe 01

Note:

- **Hubs:** Armaturen maximaal 5x doorlussen met netwerkkabel

**Podiumtechniek**
Kleine Tocht 32, 1507 CA Zaandam
tel: +31 85 40 15 92 9
www.podiumtechniek.nl

Project
Leidse Schouwburg

Projectnummer

Status

Leidse Schouwburg
Oude Vest 43
2312 XS Leiden

Pagina Titel
Lichtplan - Extended

Paginanummer
1 van **2**

Schaal
1:60

Paginaformaat
ISO A3

Printdatum
11/09/2026

Tekenaar
FL

REVISIES

Nummer	Datum	Naam
A	07/06/2026	FL
B	13/08/2026	FL
C	10/09/2026	FL

Bestandsnaam
Lichtplan Leidse Schouwburg.vwx