


LICHT PLAN LEIDSE SCHOUWBURG

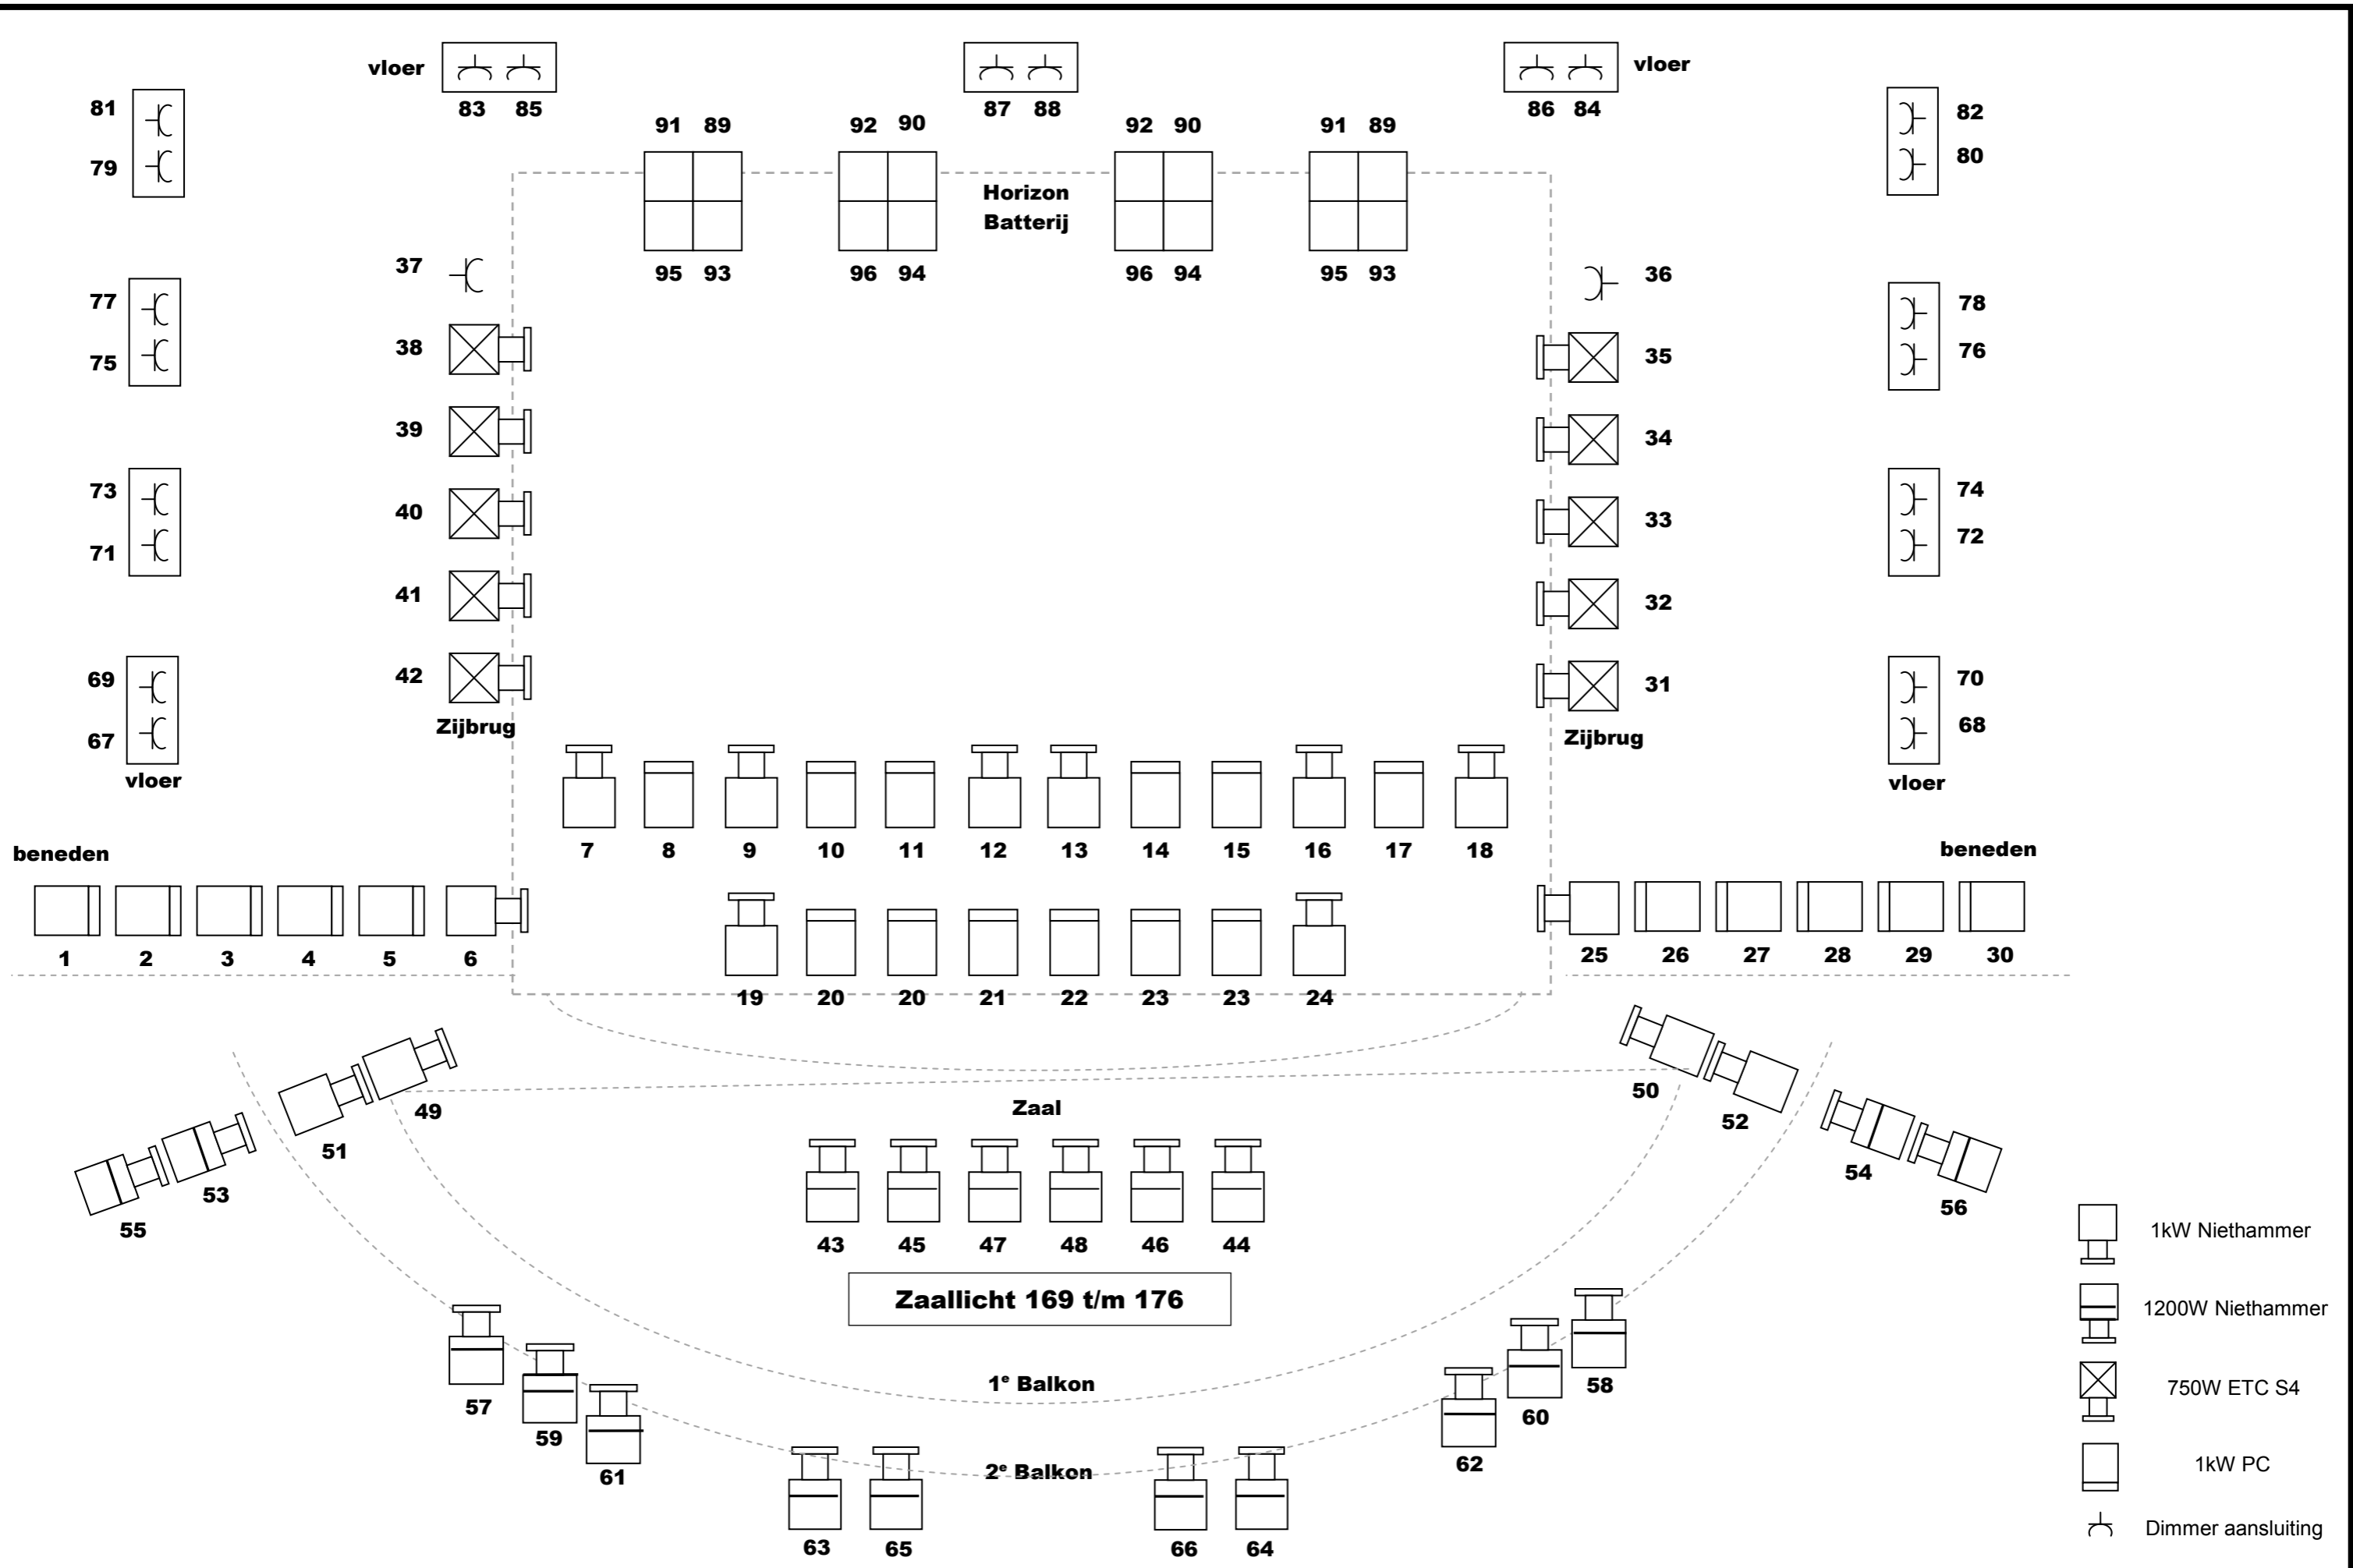

LICHT PLAN LEIDSE SCHOUWBURG