



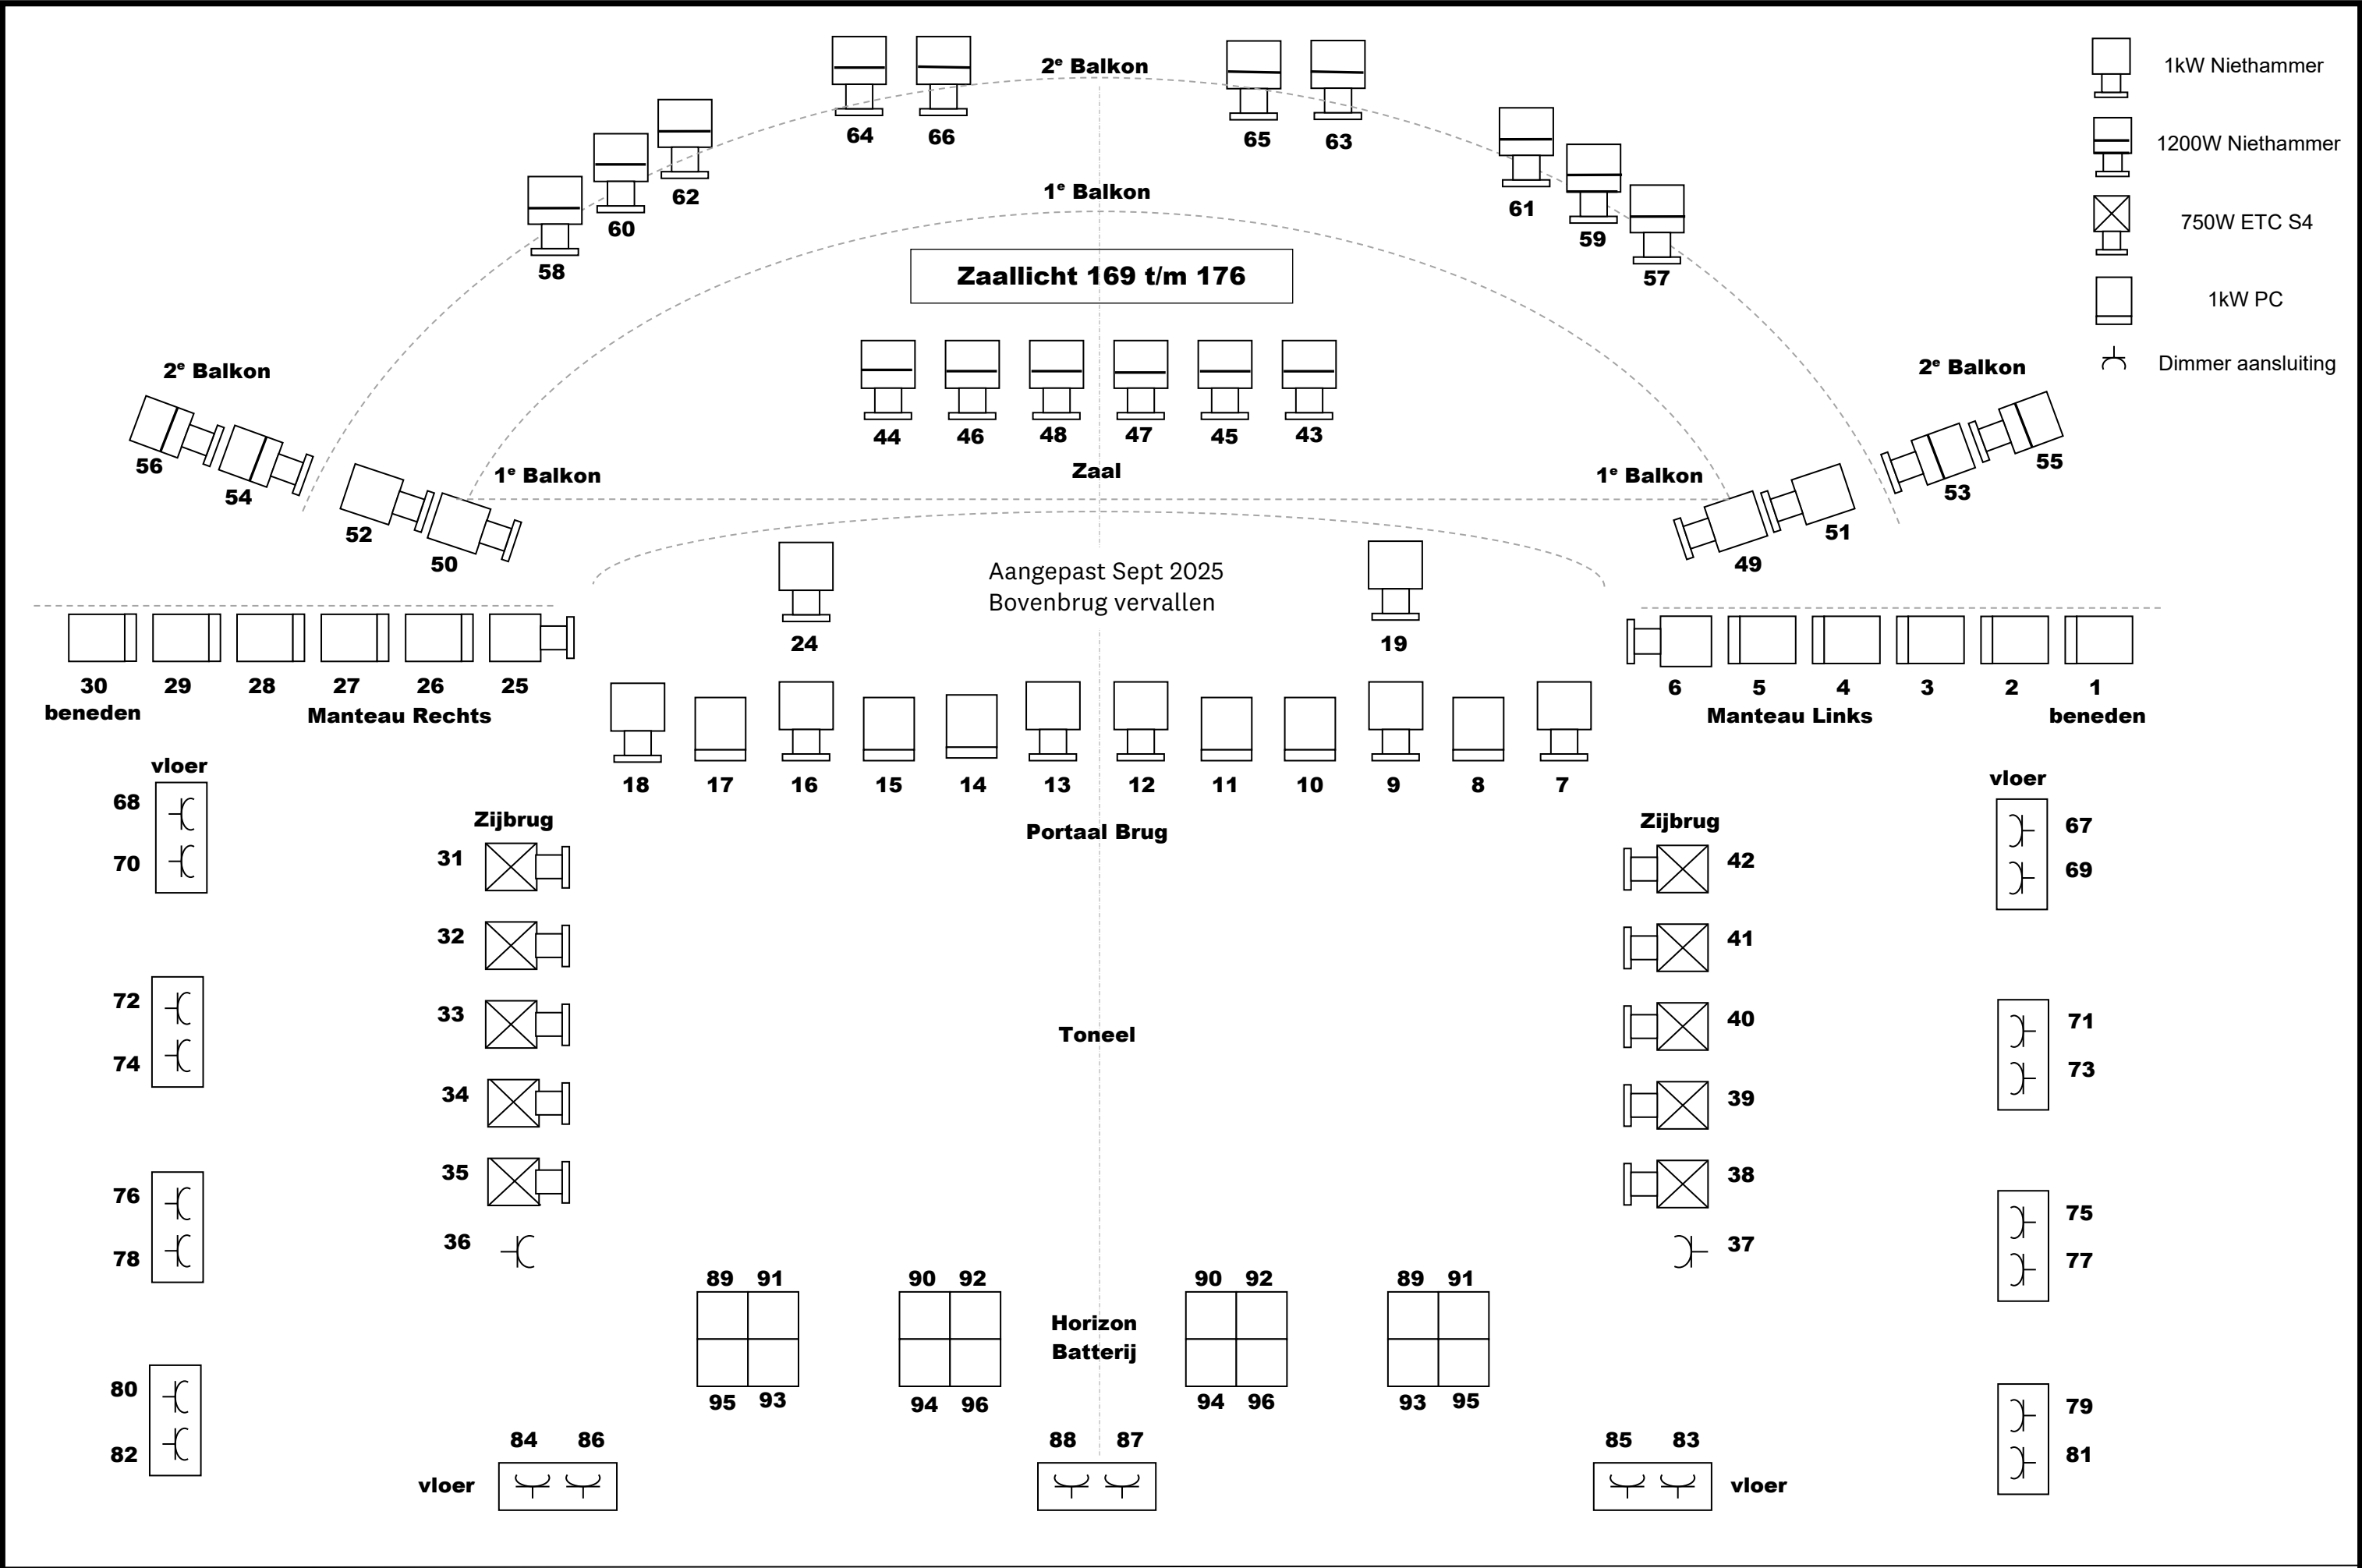

LICHTPLAN LEIDSE SCHOUWBURG

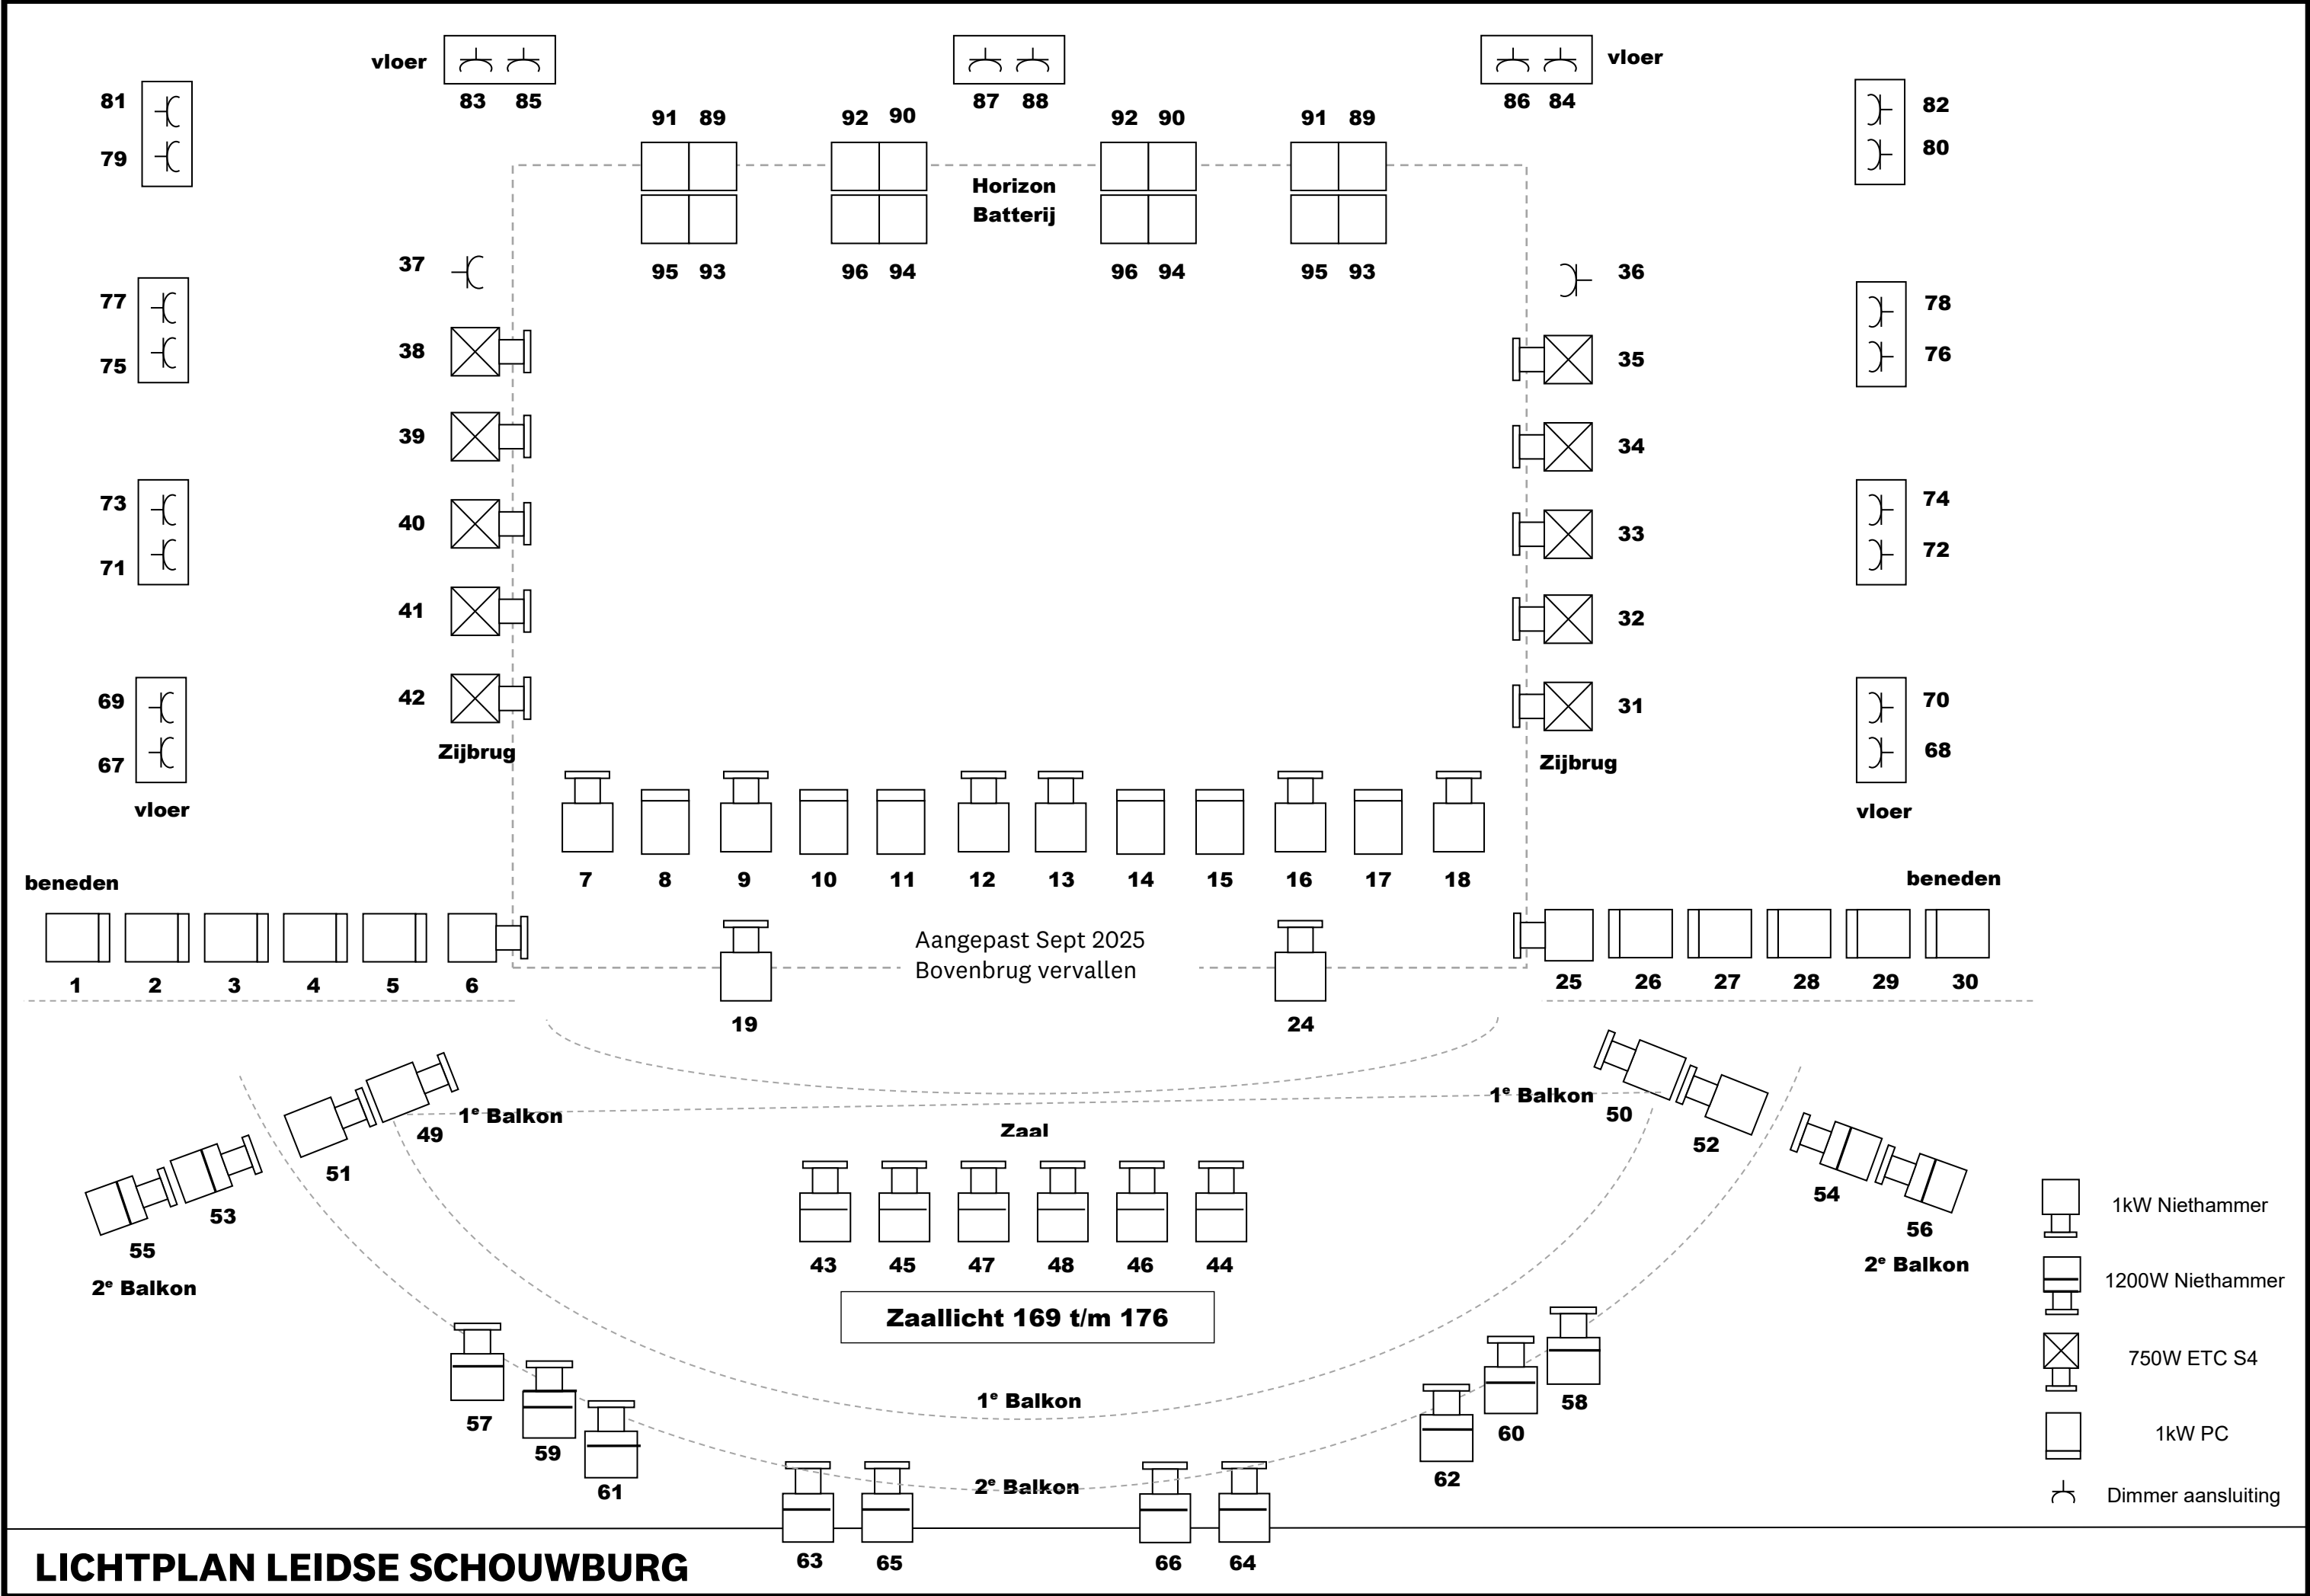

LICHTPLAN LEIDSE SCHOUWBURG